



Mitteilungsvorlage

GB / AZ / Sachbearbeiter	Datum			
GB I, Edgar Scherer	18.04.2011			
Beratungsfolge	Sitzungstermin	TOP	öffentl.	nicht öffentl.
OBR Bad Salzig			X	

Gestaltung des Friedhofs Bad Salzig

Zur Mitteilung des OBR-Mitgliedes Gräff vom 16.03.2011 nimmt die Verwaltung wie folgt Stellung:

In seiner Sitzung am 08.09.2010 hat der OBR empfohlen, die vorhandene Garagenwand zur ehem. Gärtnerei hin zu begrünen. Ansonsten soll eine „Restbelegung“ des Urnenfeldes (Feld E) erfolgen.


Der Belegungsplan wurde geändert. Die Belegungsreihe „U1“ an den Garagen wurde gestrichen. Stattdessen wurde zwischenzeitlich vom Bauhof ein Pflanzstreifen entlang der Wand angelegt. Die Bepflanzung zur Begrünung der Wand erfolgt in Kürze.

Dem Beschluss war von der Verwaltung nicht zu entnehmen, dass er eine Belegungssperre für die Reihen „U2“ und „U3“ beinhaltet. Durch Rückgabe alter Doppelgräber entstehen in diesem Belegungsfield in den nächsten beiden Jahren mindestens 11 neue Urnengräber. Dies wäre dem durchschnittlichen Bedarf entsprechend ausreichend. Bis Ende 2012 dürften die Planungen zur Umgestaltung so weit fortgeschritten, wenn nicht abgeschlossen sein, dass dann ein neues reguläres Urnenfeld ausgewiesen werden kann.

Sollte sich allerdings trotzdem die Situation ergeben, dass bei einer anstehenden Urnenbeisetzung keine belegbaren Urnengräber mehr vorhanden sind, wird der „Ausweichstreifen“ im oberen Friedhofsbereich in Anspruch genommen. Entsprechende Rodungsarbeiten werden dann durchgeführt.

Bk 19.4.

19.04.11

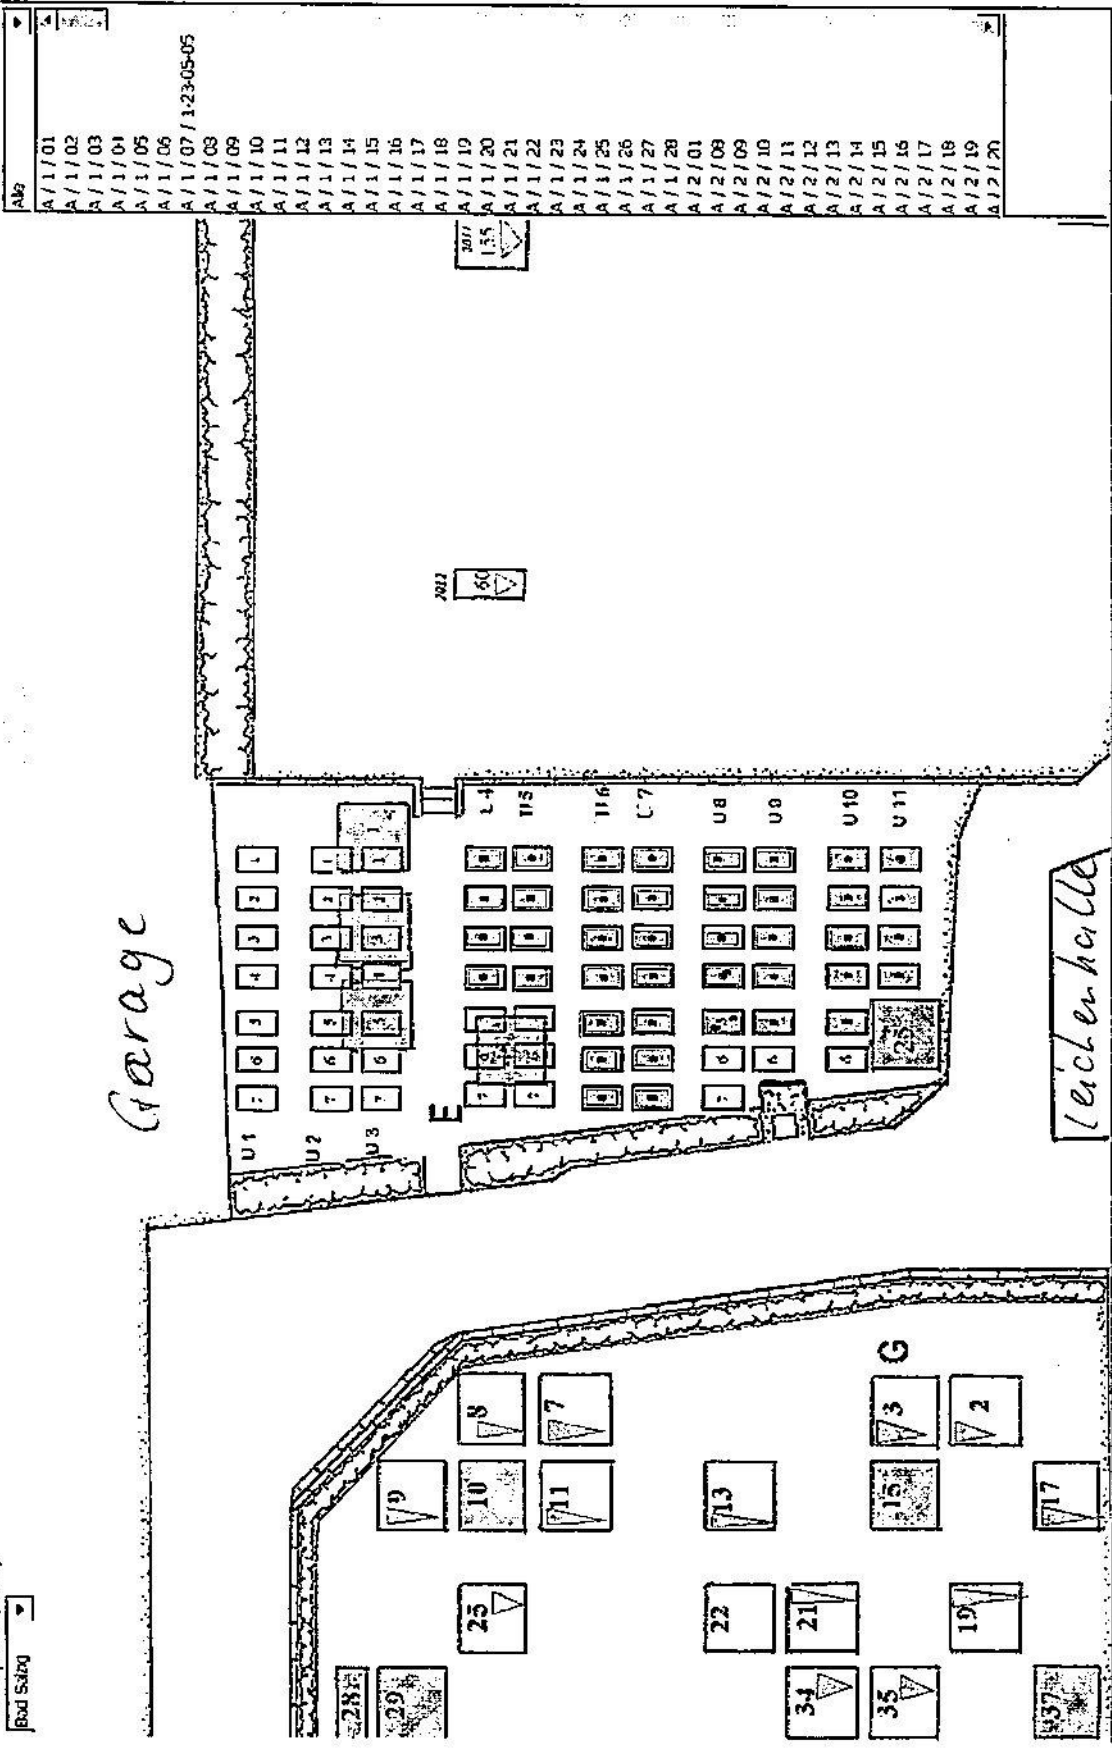

Abg	A/1/01
	A/1/02
	A/1/03
	A/1/04
	A/1/05
	A/1/06
	A/1/07 / 123-05-05
	A/1/09
	A/1/10
	A/1/11
	A/1/12
	A/1/13
	A/1/14
	A/1/15
	A/1/16
	A/1/17
	A/1/18
	A/1/19
	A/1/20
	A/1/21
	A/1/22
	A/1/23
	A/1/24
	A/1/25
	A/1/26
	A/1/27
	A/1/28
	A/2/01
	A/2/09
	A/2/09
	A/2/10
	A/2/11
	A/2/12
	A/2/13
	A/2/14
	A/2/15
	A/2/16
	A/2/17
	A/2/18
	A/2/19
	A/2/20