

In diesem Zusammenhang wird auf verschiedene Beschlüsse des Ortsbeirates hingewiesen, nach denen auch die südliche Straßenüberführung beleuchtet werden soll. Es haben sich bisher insbesondere Probleme mit der Verkabelung ergeben. Seitens der Verwaltung sollen nunmehr Möglichkeiten geprüft werden, wie eine Beleuchtung des Fußweges auf der Überführung erfolgen kann. Hierbei sollte auch die Möglichkeit von solargespeisten Geländerleuchten in Betracht gezogen werden.

OBR Bad Salzig, 08.02.2012

4. Gestaltung des Friedhofes Bad Salzig

Zu diesem Punkt begrüßt der Vorsitzende Frau Heike Minning von der Stadtverwaltung.

Frau Minning hat den als Anlage 1 beigefügten Plan aufgrund der am 26.10.2011 stattgefundenen Besprechung der Vertreter der Ortsbeiratsfraktionen angefertigt. Nach eingehender Beratung wird folgender Beschluss gefasst:


- In einem großen kreisförmig angelegten Feld südwestlich der Kirche werden Einzel- und Doppelgräber für Erdbestattungen angelegt.
- Südlich des Friedhofkreuzes werden in Anlehnung des Kreises weitere 4 Urnengrabreihen angeordnet, wobei mit einer Belegung der äußeren Reihe bereits begonnen werden könnte. (2)
- Die restlichen 3 Viertelflächen des Kreises werden für Wiesengräber (1), anonyme Erdbestattung (3) und anonyme Urnenbestattungen (4) vorgehalten.
- Eine aus Bruchsteinen erstellte Urnenwand wird im westlichen Grenzbereich angeordnet. Hier ist zu prüfen, welche baurechtlichen Voraussetzungen zu beachten sind.
- Südlich der Leichenhalle soll nach Ablauf der Ruhefristen ein Parkplatz eingerichtet werden.
- Die vorhandenen Reihen für Erdbestattungen sollen lediglich noch aufgefüllt werden. Eine neue Reihe wird nicht mehr angefangen.
- Die unterste Reihe des Grabfeldes Richtung Theodor-Hoffmann-Haus soll in Zukunft nicht mehr belegt werden.
- Um die vorgesehene Grundstruktur zu schaffen, sollte bereits mit der Anlage der Hauptwege begonnen werden.
- Der vorhandene Abfallplatz soll kurzfristig in den Bereich der ehemaligen Gärtnerei verlegt werden.

Abstimmungsergebnis: einstimmig

OBR Bad Salzig, 08.02.2012

Anlage 1

FRIEDHOF
BAD SALZIG
PLANUNG:
STADTVERWALTUNG
BOPPARD
GB III
ENTWURF
ca. M 1:400
08.02.12

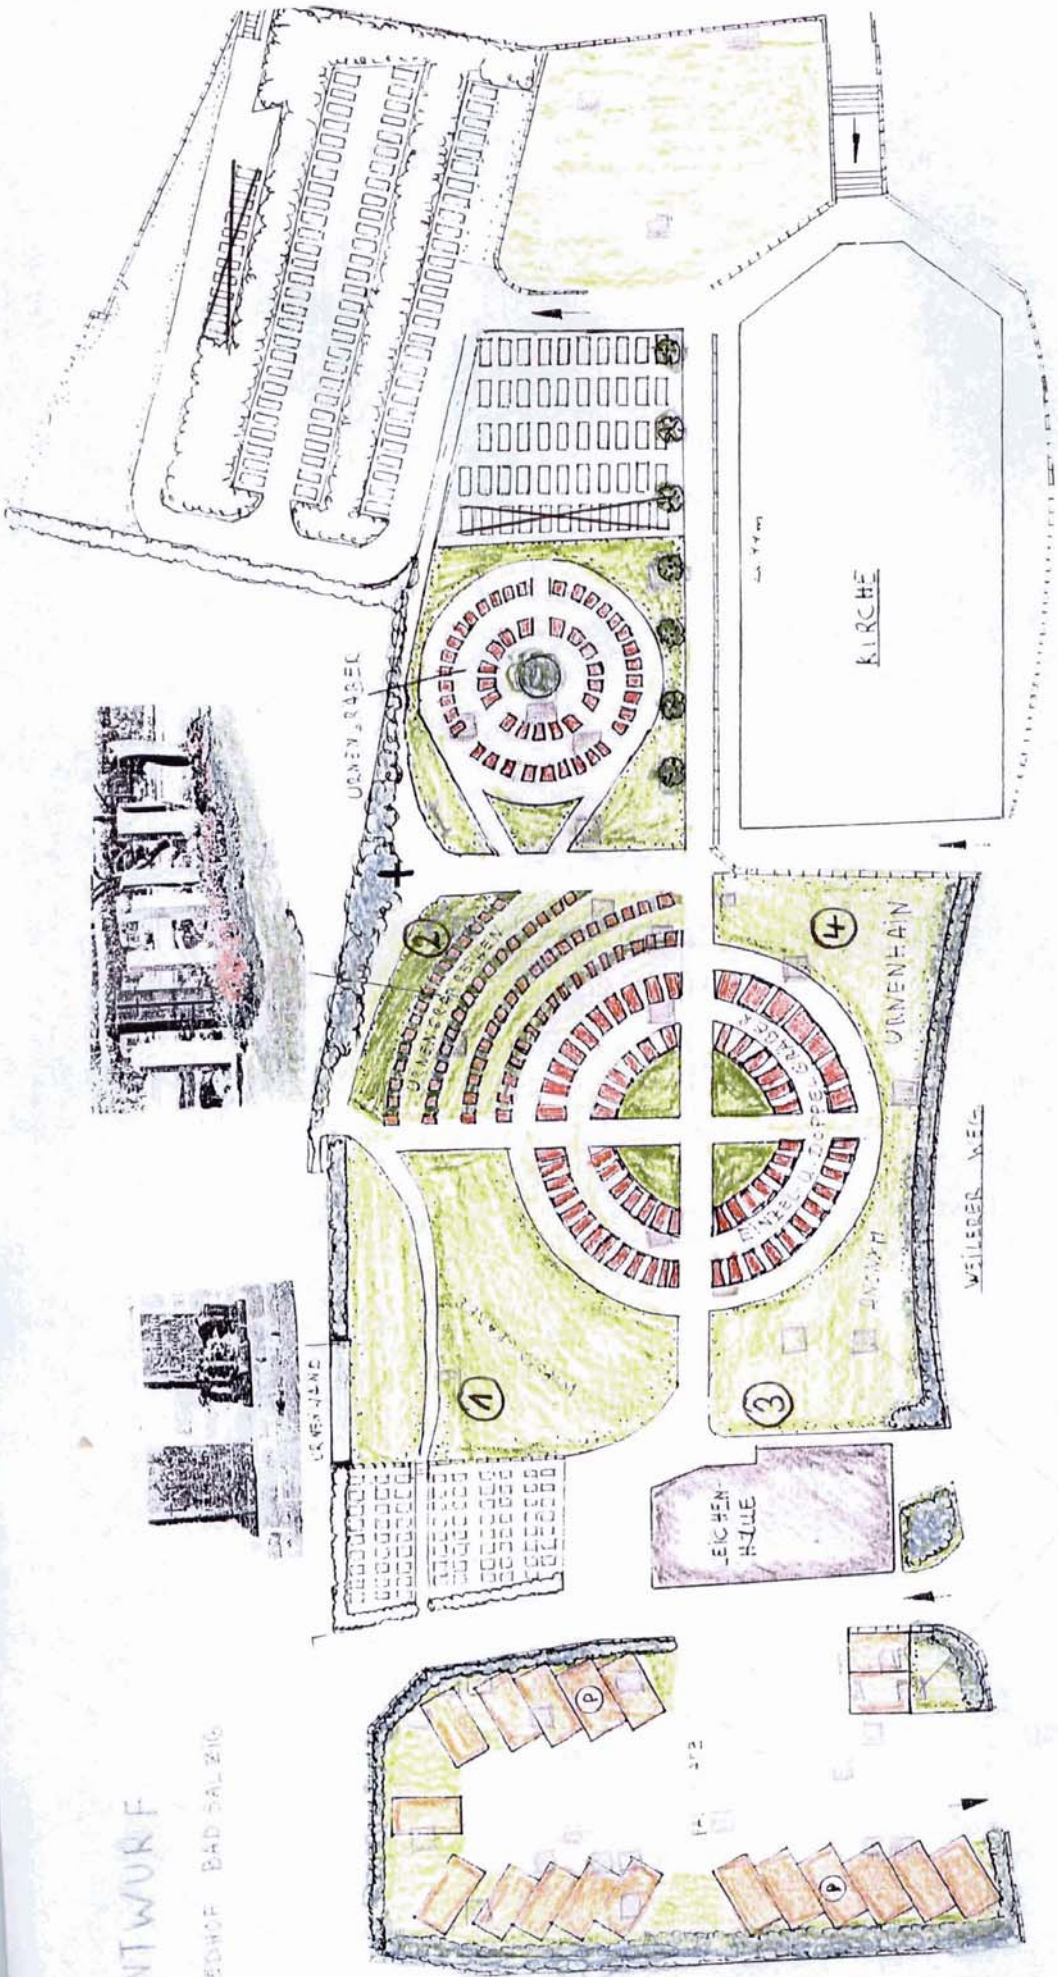

ENTWURF
FRIEDHOF BAD SALZIG

