
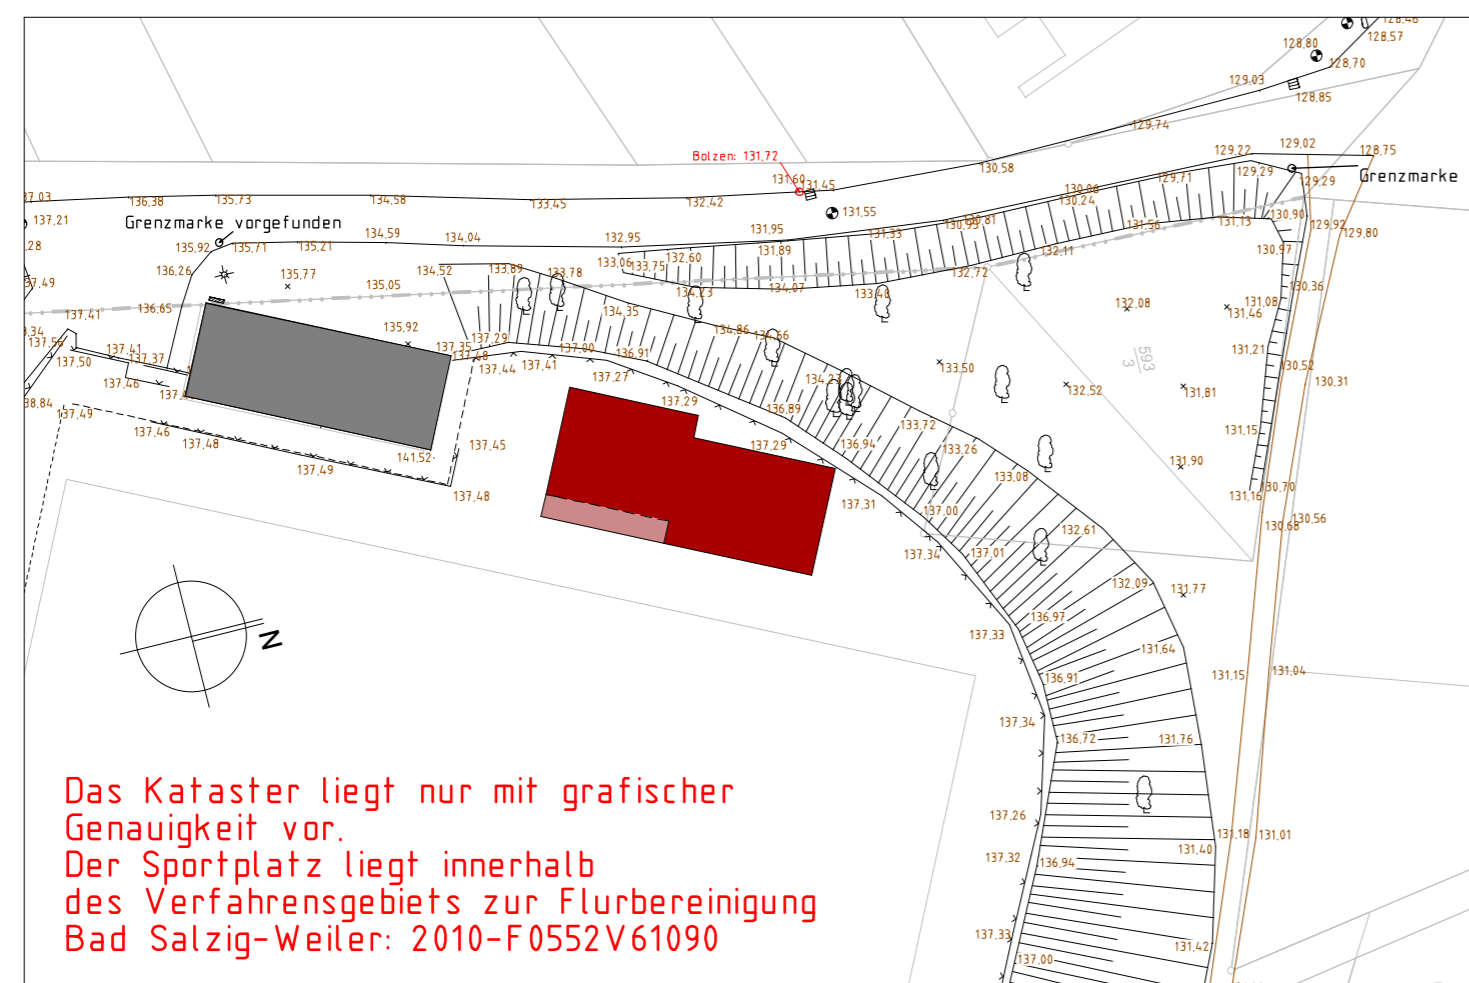


Vorlage OBR BS TOP 3

grundriss / m. = 1:100

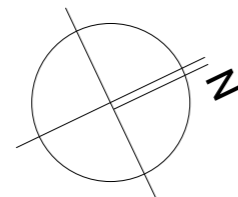

Das Kataster liegt nur mit grafischer Genauigkeit vor.
Der Sportplatz liegt innerhalb des Verfahrensgebiets zur Flurbereinigung Bad Salzlig-Weiler: 2010-F0552V61090


Lageplan, M. = 1:500

HINWEISE:

Das Konzept muss statisch, konstruktiv und insbesondere bauplanungs- und bauordnungsrechtlich noch weiter geprüft werden.

NUTZFLÄCHE:

ca. 112,00 m²

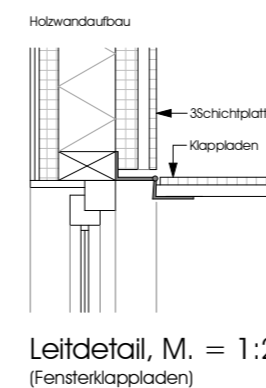

projekt:

Errichtung eines Sportplatzgebäudes

56154 Boppard / Bad Salzlig

bauherr:

Stadtverwaltung Boppard
vertreten durch Herrn Bürgermeister Dr. Bersch

Karmeliterstr. 2
56154 Boppard

stand:

VORENTWURF

bauteil:

Grundriss
Lageplan

masstab:

1:100 / 1:500


plan-nr:

VE-03-00

planung:

bauleitung:

PLANUNGSGRUPPE 4

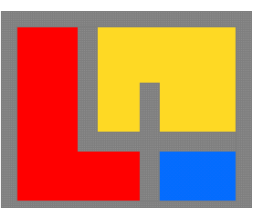

ARCHITEKTEN & INGENIEURE
56154 boppard - buchholz - heidestr. 29 - tel. 06742 - 8051-0 / fax. 8051-11

gezeichnet:	Datum:	geändert:
ch.	01.08.2016	




Deutsche Rentenversicherung Rheinland-Pfalz
Verwaltungsabteilung, 67340 Speyer

Verwaltungsabteilung

Eichendorffstraße 4-6, 67346 Speyer
Postanschrift: 67340 Speyer
Telefon: 06232 17-0
www.deutsche-rentenversicherung-
rlp.de

Herrn
Bürgermeister
Dr. Walter Bersch
Karmeliterstraße 2
56140 Boppard

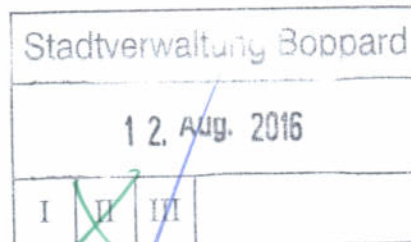

Ansprechpartner/in
Johannes Reichert
Telefon: 06232 17-2283
Telefax: 06232 17-122283
E-Mail: johannes.reichert@drv-rlp.de

vorab per Telefax an: 06742 103-30

Servicezeit
Mo-Do 08:00 - 16:00 Uhr
Fr 08:00 - 14:00 Uhr

10. August 2016

Leonorenquelle Bad Salzig

Sehr geehrter Herr Bürgermeister Dr. Bersch,

wir nehmen Bezug auf Ihr Schreiben vom 16. November 2015 und bitten zu entschuldigen, dass wir Sie seit unserem Antwortschreiben vom 25. November 2016 nicht mehr schriftlich informiert hatten.

In der Zwischenzeit konnte eine sachkundige Person nach dem Arzneimittelgesetz gefunden werden, die auch die Qualitätskontrolle für die Quelle übernehmen würde. Daher konnte die Inbetriebnahme der Leonorenquelle vorbereitet werden. Die behördliche Abnahme im Rahmen des Genehmigungsverfahrens war für den 2. August 2016 terminiert.

Leider hat sich im Verlauf der Vorbereitungen zur Inbetriebnahme gezeigt, dass der Quelle keine ausreichenden Wassermengen mehr entnommen werden können.

Nach den uns vorliegenden Informationen wären zunächst technische Inspektionen erforderlich, für die bereits mindestens ca. 9.000 EUR aufzuwenden wären. Wir gehen davon aus, dass die Inspektion die Notwendigkeit einer erneuten Regenerierung der Quelle ergäbe. Die letzte Regenerierung haben wir im Jahr 2011 durchgeführt. Bereits zum damaligen Zeitpunkt verursachte die Maßnahme Kosten von über 31.000 EUR.

Wir sehen derzeit keine Möglichkeit, weitere Aufwendungen für den Erhalt der Leonorenquelle zu Lasten der Deutschen Rentenversicherung Rheinland-Pfalz zu tätigen und können deshalb nicht in Aussicht stellen, dass in absehbarer Zeit wieder Wasser aus der Quelle zur Verfügung gestellt werden kann.

Einzelne Bürger des Ortsbezirks Bad Salzig, die sich bei uns wiederholt wegen der Inbetriebnahme der Quelle erkundigt haben, werden wir in gleichem Sinne informieren.

Vor dem gegebenen Hintergrund regen wir an, eine Übernahme des Quellengrundstücks durch die Stadt Boppard in Erwägung zu ziehen und stehen für einen Meinungsaustausch zur Verfügung.

Mit freundlichem Grüßen
Im Auftrag



Johannes Reichert